


沖縄情報通信センタービジネス棟2階専用区画(4区画)

ビジネス棟

階	番号	区分	面積(m ²)	m ² 単価	月額	年額	入居企業
2階部分	201	事務室	214	¥1,390	¥297,460	¥3,569,520	
	202	事務室	105	¥1,390	¥145,950	¥1,751,400	
	203	事務室	105	¥1,390	¥145,950	¥1,751,400	
	204	事務室	411	¥1,390	¥571,290	¥6,855,480	

※条例別表備考の規定により面積の1㎡未満は1㎡へ繰り上げる。

2階平面図

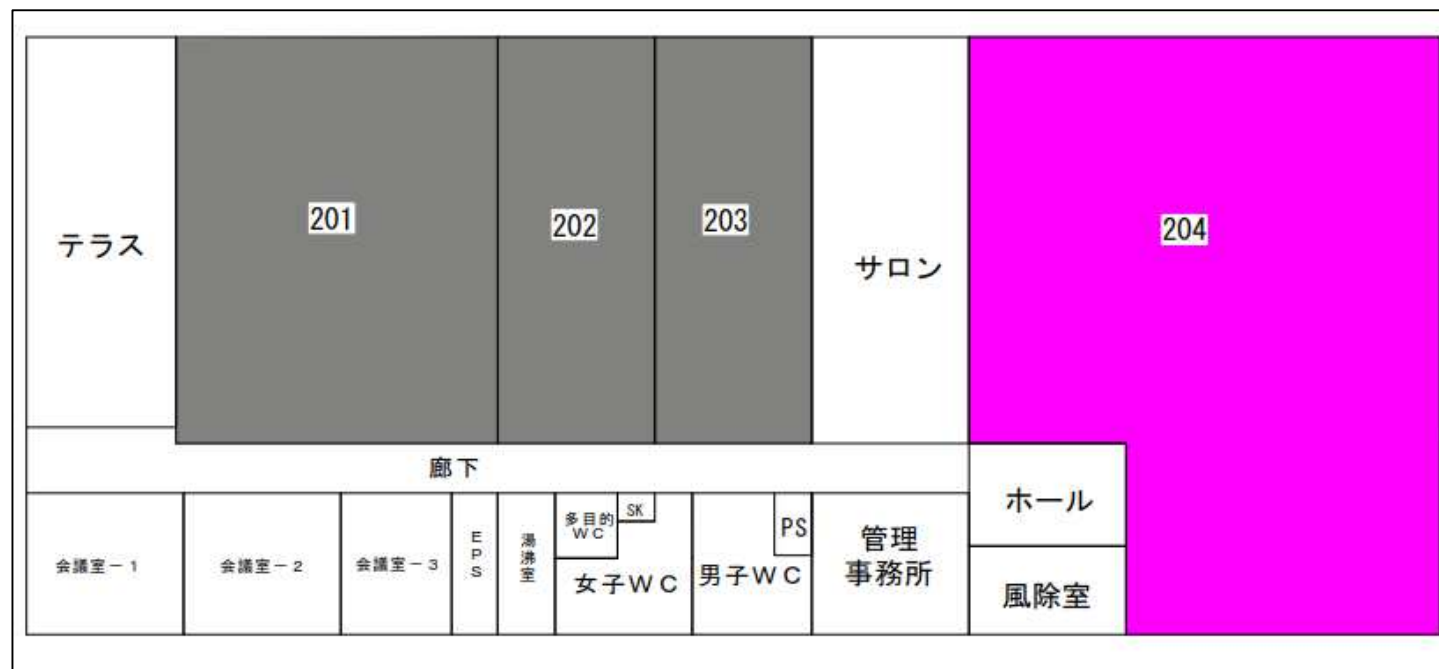

凡例

■ 入居募集区画

■ 入居募集対象外区画